


RESIDENZA LA BETULLA COSTI PIANTA DI PROGETTO QUOTA +5.65
APPARTAMENTO G ZONA GIORNO

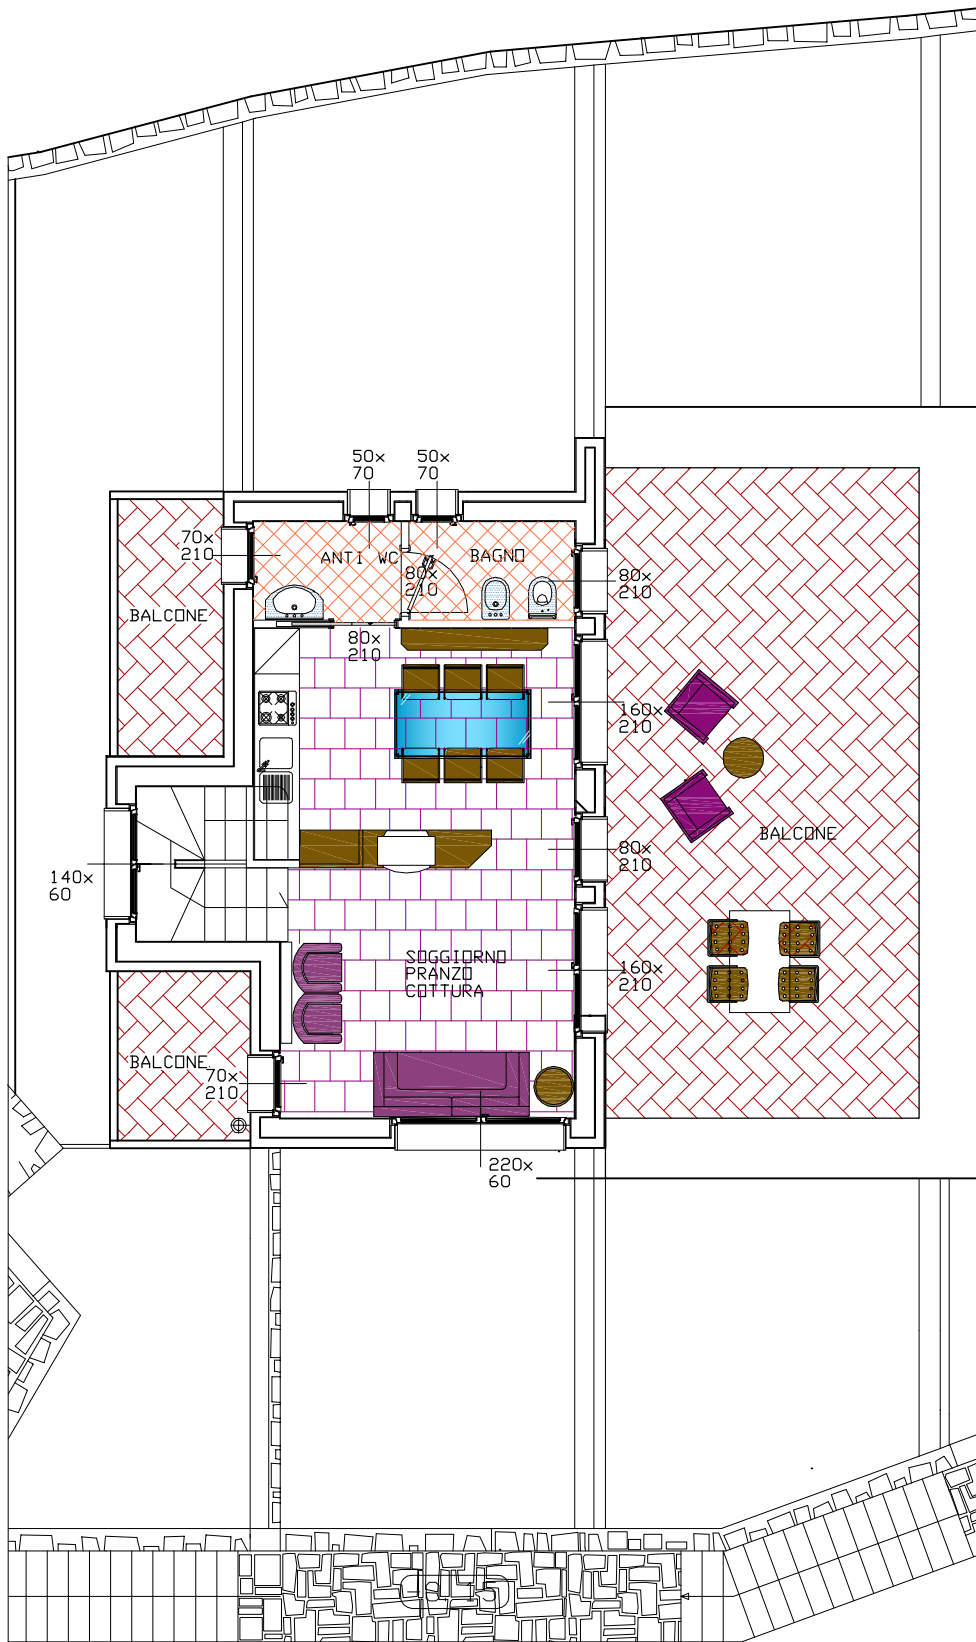

INIZIATIVA IMMOBILIARE:
SOCIETA' AI PRAI


VENDITE:
P.B. IMMOBILIARE
CHIESA IN VAL MALENCO

PROGETTO:
DDT. ARCH. MASSIMO
PALLADINI

RESIDENZA LA BETULLA COSTI

PIANTA DI PROGETTO QUOTA +2.80

APPARTAMENTO G ZONA NOTTE

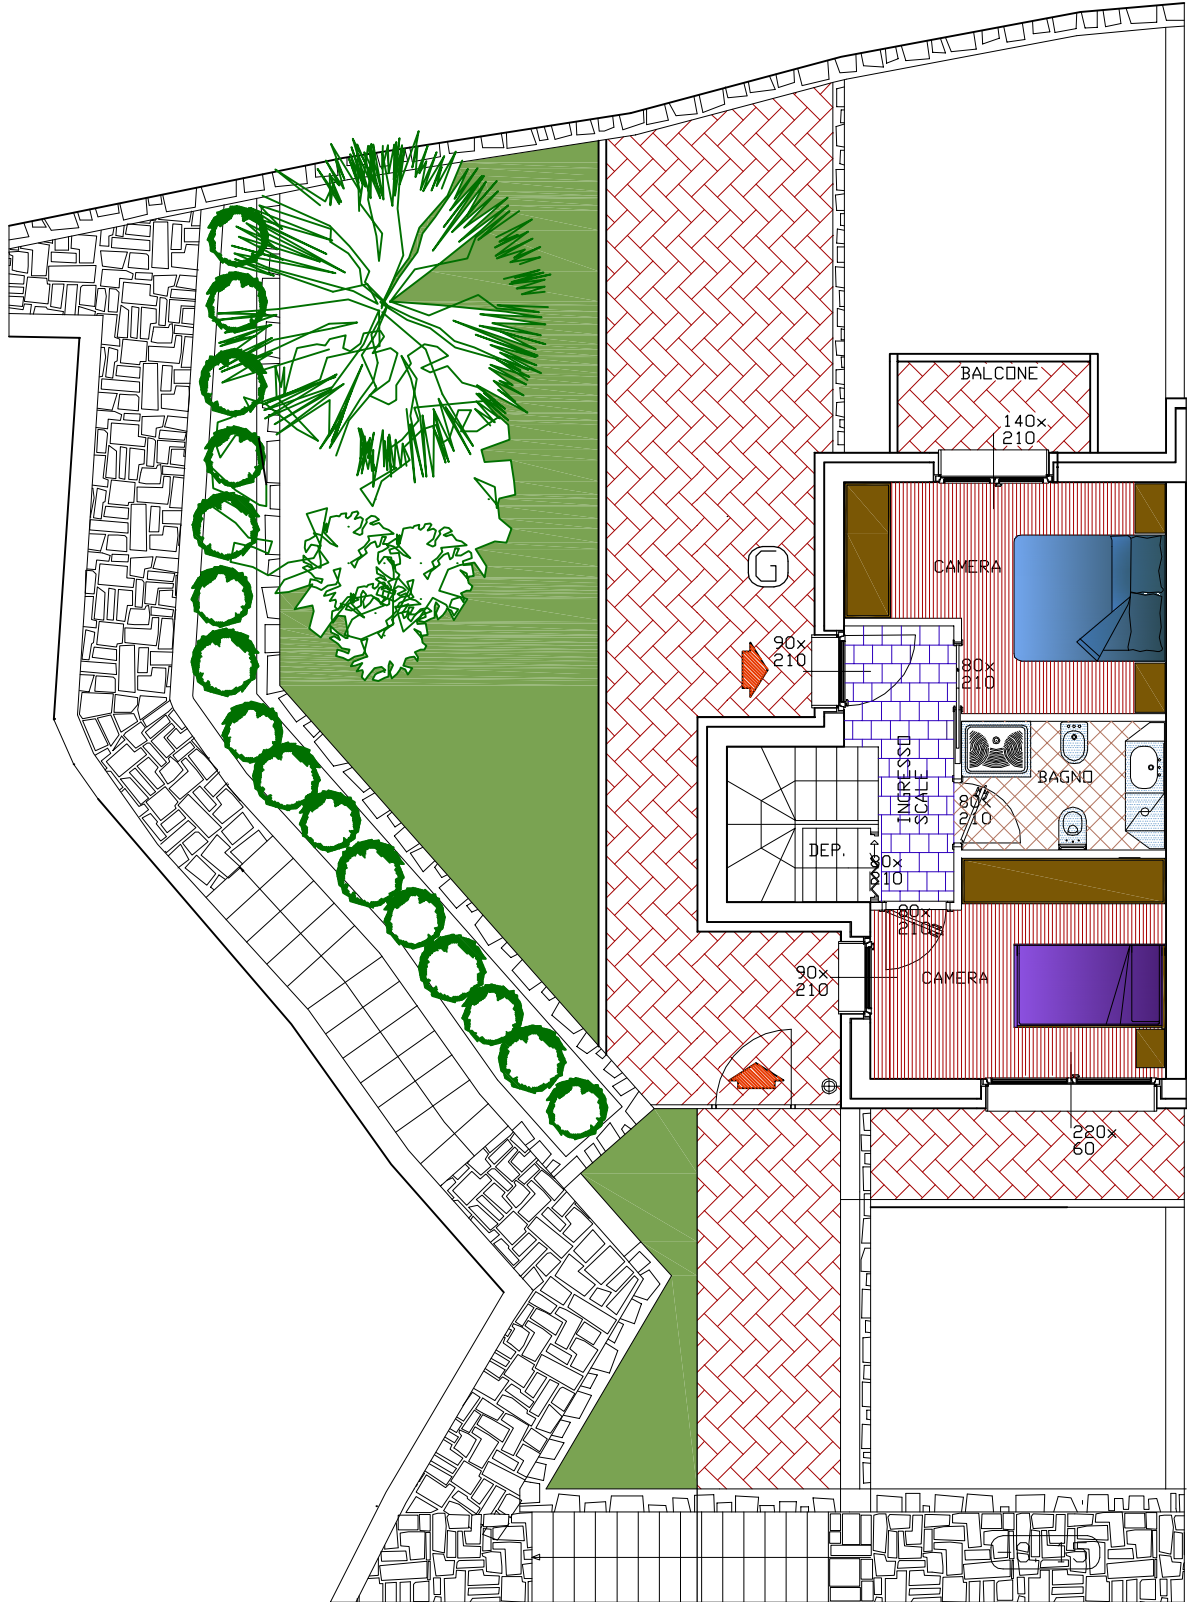


INIZIATIVA IMMOBILIARE:
SOCIETA' AI PRAI

VENDITE:
P.B. IMMOBILIARE
CHIESA IN VAL MALENCO

PROGETTO:
DOTT. ARCH. MASSIMO
PALLADINI

RESIDENZA LA BETULLA COSTI PIANTA DI PROGETTO QUOTA -0.05

APPARTAMENTO E

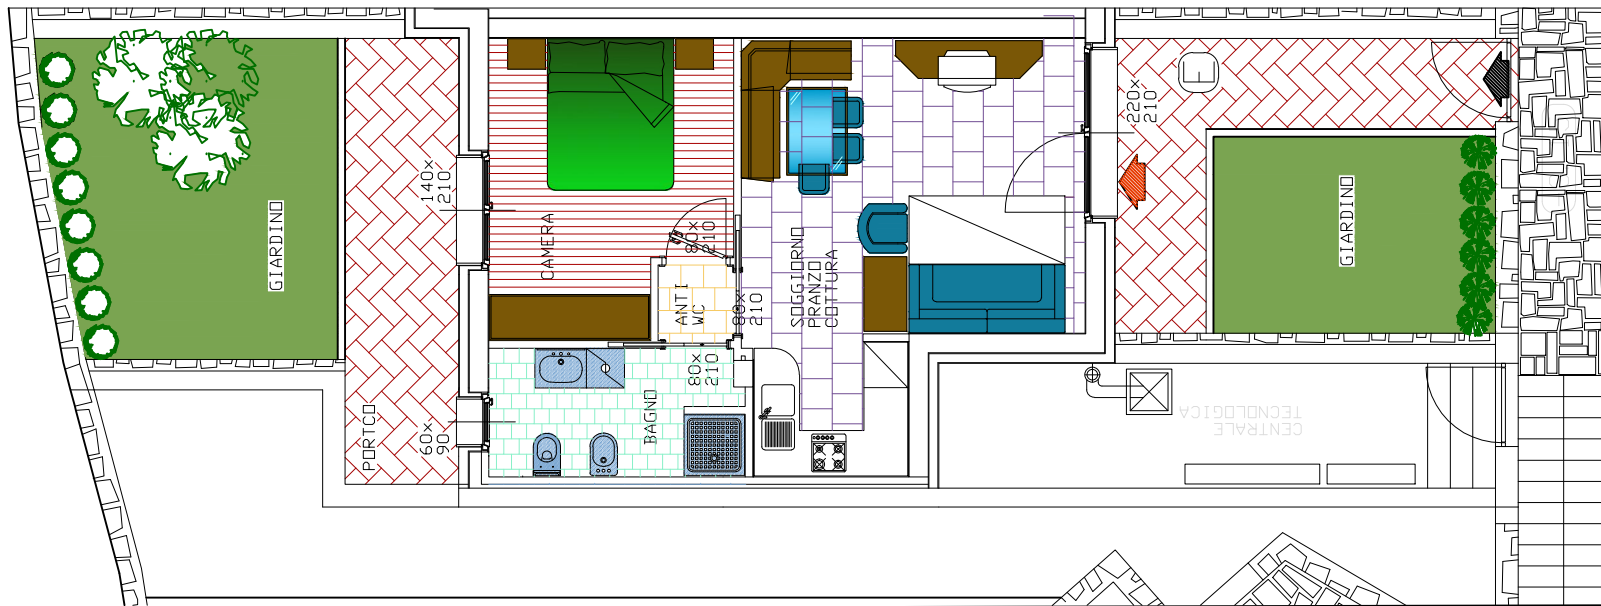


INIZIATIVA IMMOBILIARE:
SOCIETA' AI PRAI

VENDITE:
P.B. IMMOBILIARE
CHIESA IN VAL MALENCO

PROGETTO:
DOTT. ARCH. MASSIMO
PALLADINI

RESIDENZA LA BETULLA COSTI PIANTA DI PROGETTO QUOTA +2.80

APPARTAMENTO F

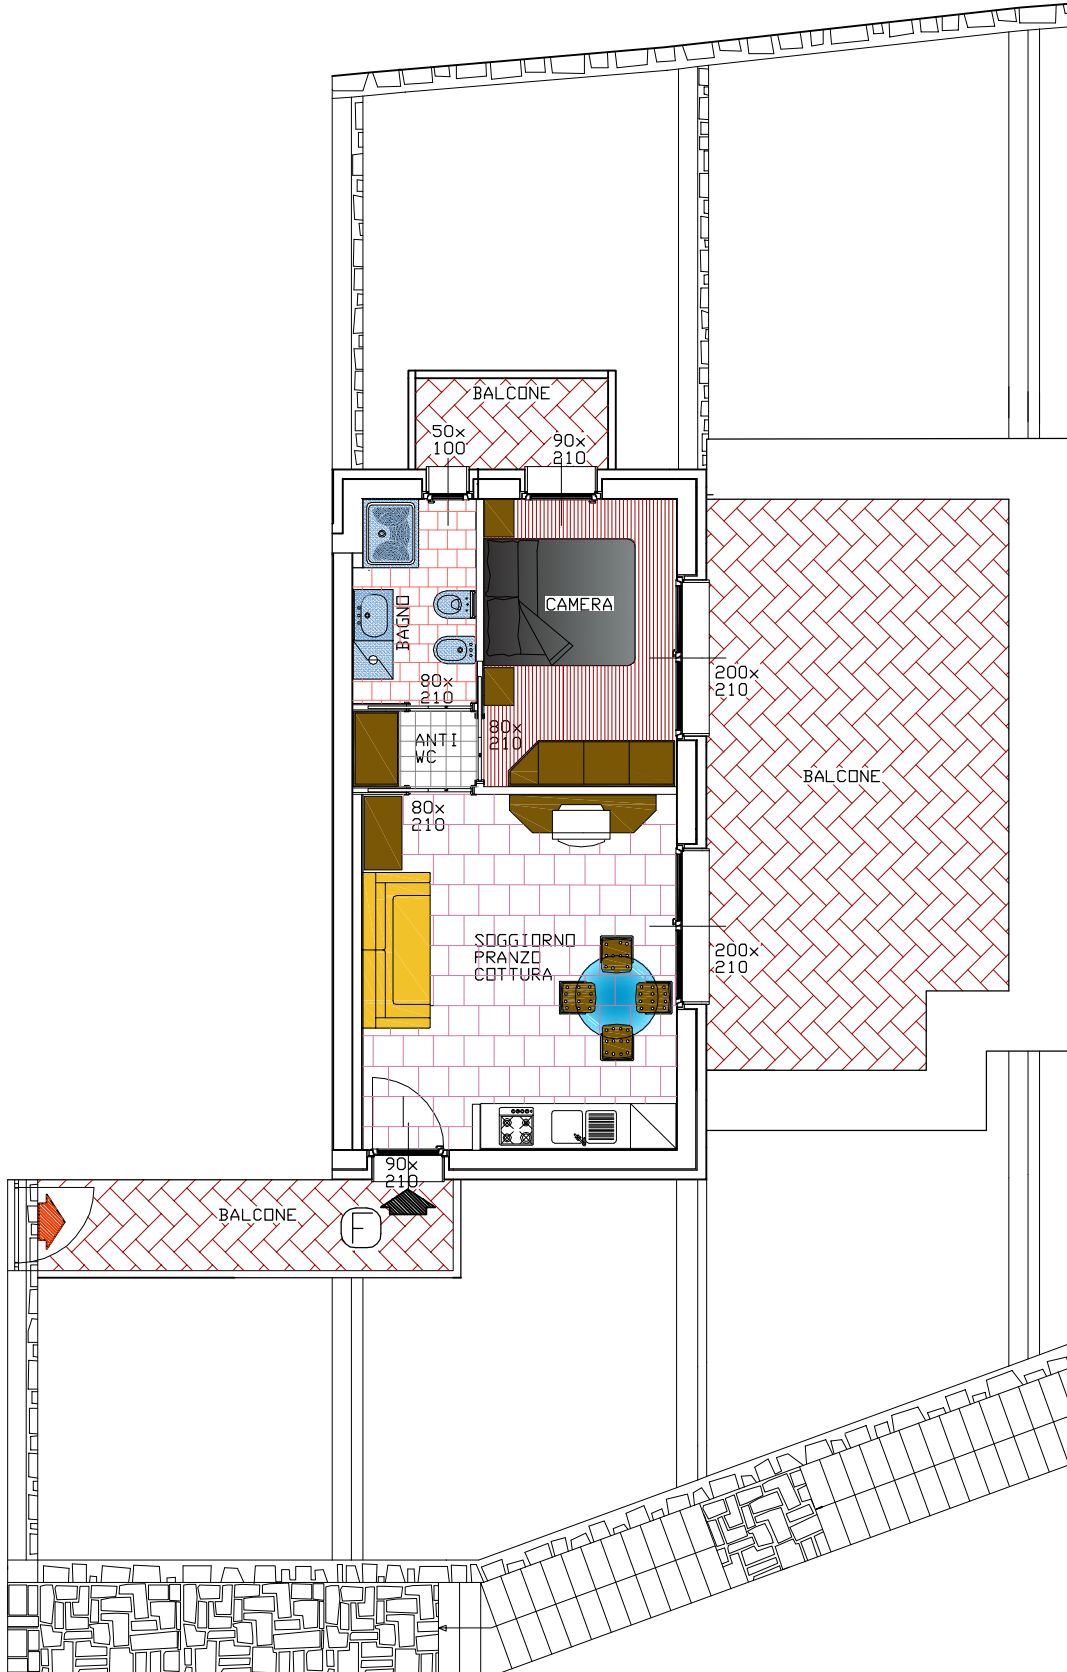

INIZIATIVA IMMOBILIARE:
SOCIETA' AI PRAI

VENDITE:
P.B. IMMOBILIARE
CHIESA IN VAL MALENCO

PROGETTO:
DDT. ARCH. MASSIMO
PALLADINI